

MAIRE D'OUVRAGE

 Ville de Peymeinade

MAIRE D'OEUVRE

 AXES
 460 Avenue de la Quinière
 Z de l'Argile 119 A Voies K
 06370 MUDJANS SAINT-LOUIS
 Tél : 04 93 75 47 12
 contact@axes-ingen.fr


Commune de Peymeinade
AMENAGEMENTS DE CIRCULATION DE L'AVENUE DES TERMES

TITRE
 3 - PLANS DES AMENAGEMENTS au 1/200
 *** Planche 1 ***

DATE	INDICE	MODIFICATIONS	DESINE	VERIFIE	APPROUVE
21/03/2025	A	PREMIERE DIFFUSION	CM	BC2	CRM

A.2021-041F	AXES	APS	1003	CGP	VP	A	1/200
N° AFFAIRE	EMETTEUR	PHASE	N° CHRONO	THEME	TYPE DOC	INDICE	ECHELLE

Ce document demeure la propriété de AXES Ingénierie. Toute reproduction totale ou partielle par des tiers doit être faite d'un accord préalable de AXES Ingénierie.

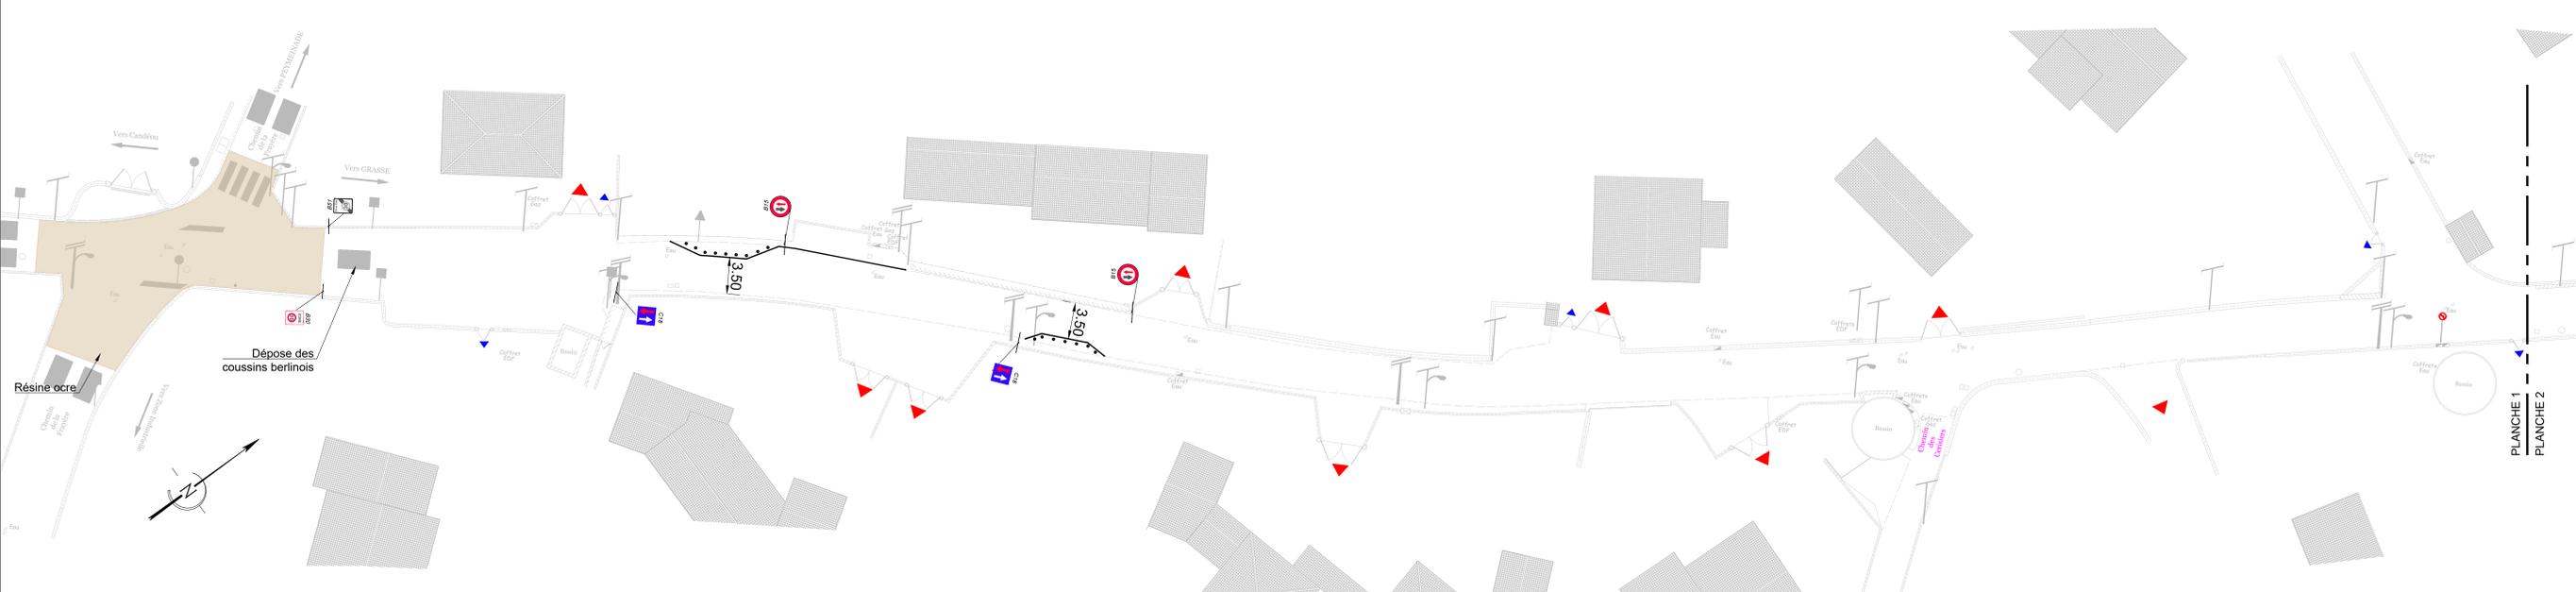

MAIRE D'OUVRAGE

 Ville de Peymeinade

MAIRE D'OEUVRE

 AXES
 460 Avenue de la Quinière
 Z de l'Argile 119 A Voies K
 06370 MUDJANS SAINT-LOUIS
 Tél : 04 93 75 47 12
 contact@axes-ingen.fr


Commune de Peymeinade
AMENAGEMENTS DE CIRCULATION DE L'AVENUE DES TERMES

TITRE
 3 - PLANS DES AMENAGEMENTS au 1/200
 *** Planche 2 ***

DATE	INDICE	MODIFICATIONS	DESINE	VERIFIE	APPROUVE
21/03/2025	A	PREMIERE DIFFUSION	CM	BC2	CRM

A.2021-041F	AXES	APS	1003	CGP	VP	A	1/200
N° AFFAIRE	EMETTEUR	PHASE	N° CHRONO	THEME	TYPE DOC	INDICE	ECHELLE

Ce document demeure la propriété de AXES Ingénierie. Toute reproduction totale ou partielle par des tiers doit être faite d'un accord préalable de AXES Ingénierie.

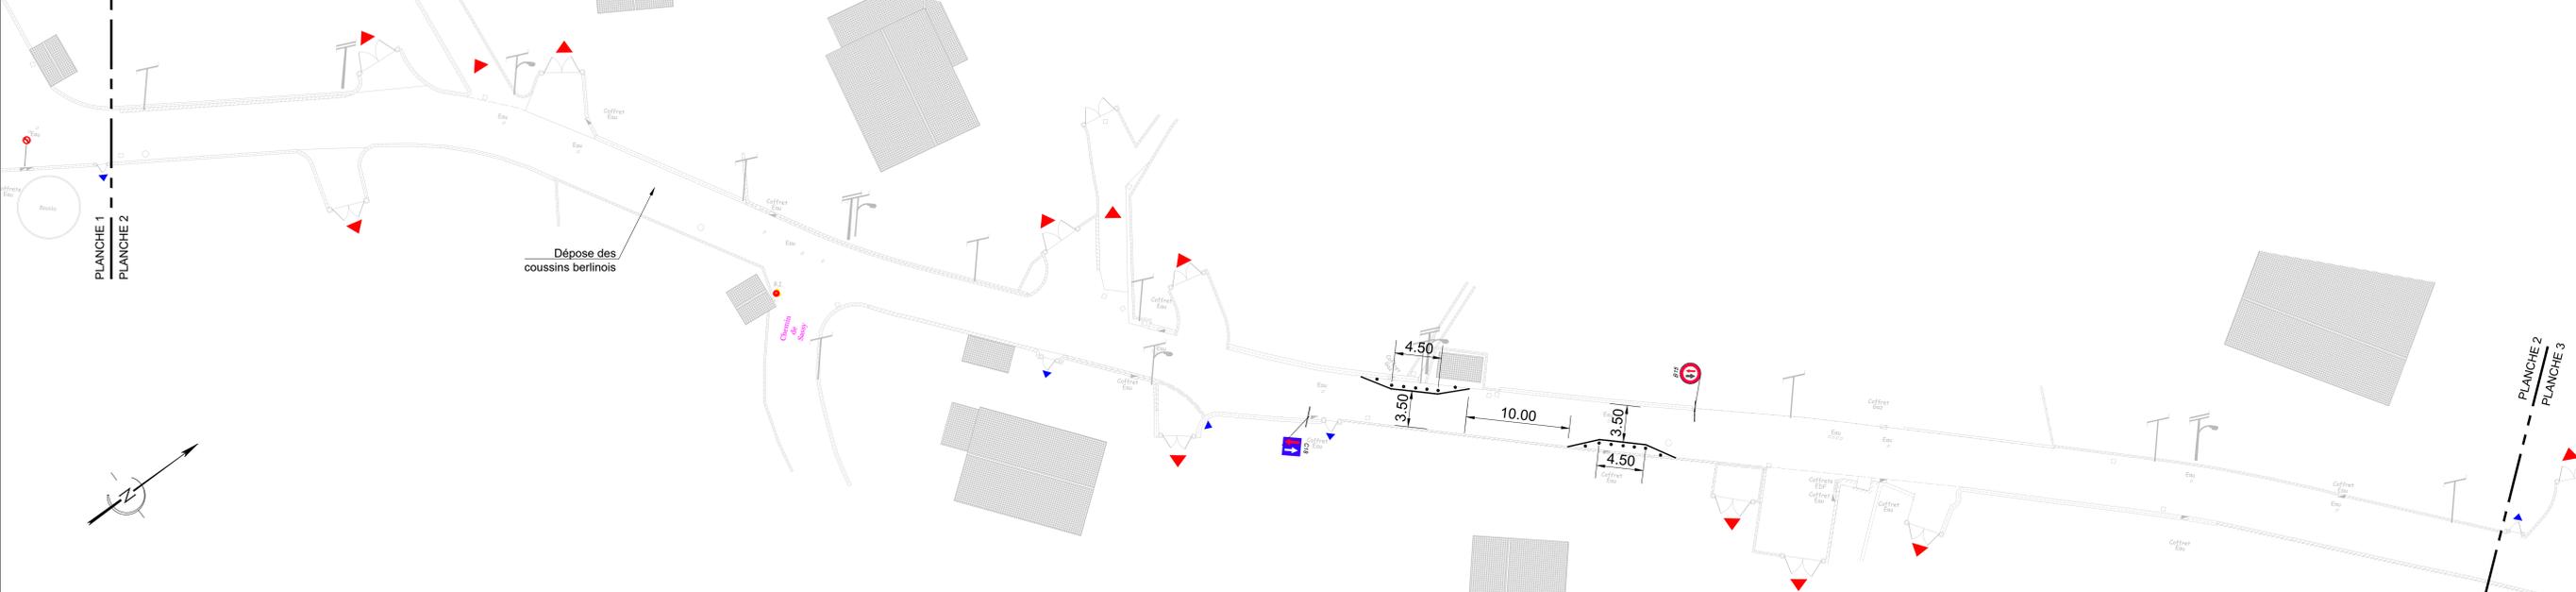

MAIRE D'OUVRAGE

 Ville de Peymeinade

MAIRE D'OEUVRE

 AXES
 460 Avenue de la Quinière
 Z de l'Argile 119 A Voies K
 06370 MUDJANS SAINT-LOUIS
 Tél : 04 93 75 47 12
 contact@axes-ingen.fr

Commune de Peymeinade
AMENAGEMENTS DE CIRCULATION DE L'AVENUE DES TERMES

TITRE
 3 - PLANS DES AMENAGEMENTS au 1/200
 *** Planche 3 ***

DATE	INDICE	MODIFICATIONS	DESINE	VERIFIE	APPROUVE
21/03/2025	A	PREMIERE DIFFUSION	CM	BC2	CRM

A.2021-041F	AXES	APS	1003	CGP	VP	A	1/200
N° AFFAIRE	EMETTEUR	PHASE	N° CHRONO	THEME	TYPE DOC	INDICE	ECHELLE

Ce document demeure la propriété de AXES Ingénierie. Toute reproduction totale ou partielle par des tiers doit être faite d'un accord préalable de AXES Ingénierie.

