


DATE	INDICE	MODIFICATIONS	DESSINE	VERIFIE	APPROUVE
21/03/2025	A	PREMIERE DIFFUSION	CSe	SCz	CHM

A.2021-041F	AXES	APS	1003	CGP	VP	A	1/200
N° AFFAIRE	EMETTEUR	PHASE	N° CHRONO	THEME	TYPE DOC	INDICE	ECHELLE

Ce document demeure la propriété de AXES Ingénierie. Toute reproduction totale ou partielle par des tiers doit faire l'objet d'un accord préalable de AXES Ingénierie

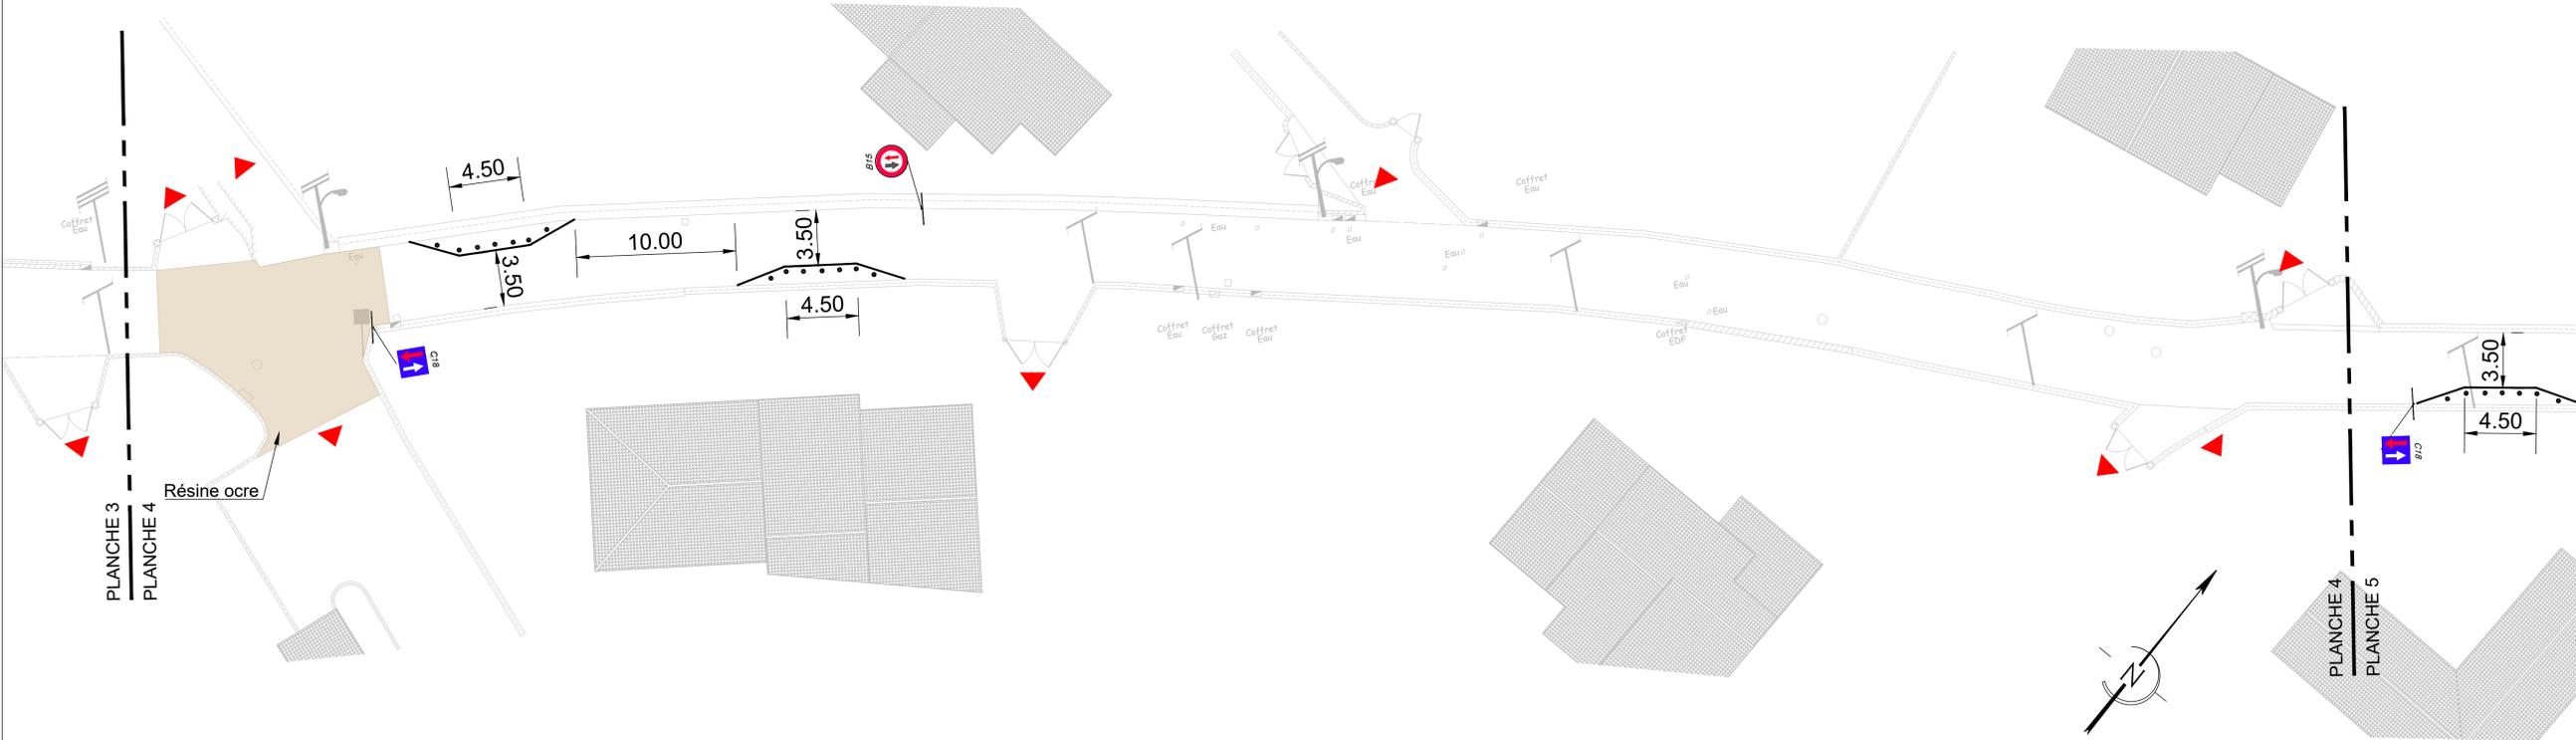

DATE	INDICE	MODIFICATIONS	DESSINE	VERIFIE	APPROUVE
21/03/2025	A	PREMIERE DIFFUSION	CSe	SCz	CHM

A.2021-041F	AXES	APS	1003	CGP	VP	A	1/200
N° AFFAIRE	EMETTEUR	PHASE	N° CHRONO	THEME	TYPE DOC	INDICE	ECHELLE

Ce document demeure la propriété de AXES Ingénierie. Toute reproduction totale ou partielle par des tiers doit faire l'objet d'un accord préalable de AXES Ingénierie

